

平成28年11月2日

関係各位


新居浜市スポーツ文化課長

東雲競技場電気配線改修工事について（お知らせ）

標記について、平成28年11月7日（月）～11月16日（水）の予定で、別紙のとおり電気配線の改修工事を行います。

東雲競技場の使用者の皆さまにはご迷惑をおかけいたしますが、ご理解ご協力下さいますとともに、使用の際には十分気をつけていただきますようお願いいたします。

また、停電を伴う作業も予定しております。東雲競技場に貼り紙等で周知いたしますので、ご確認下さいますようよろしくお願いいたします。

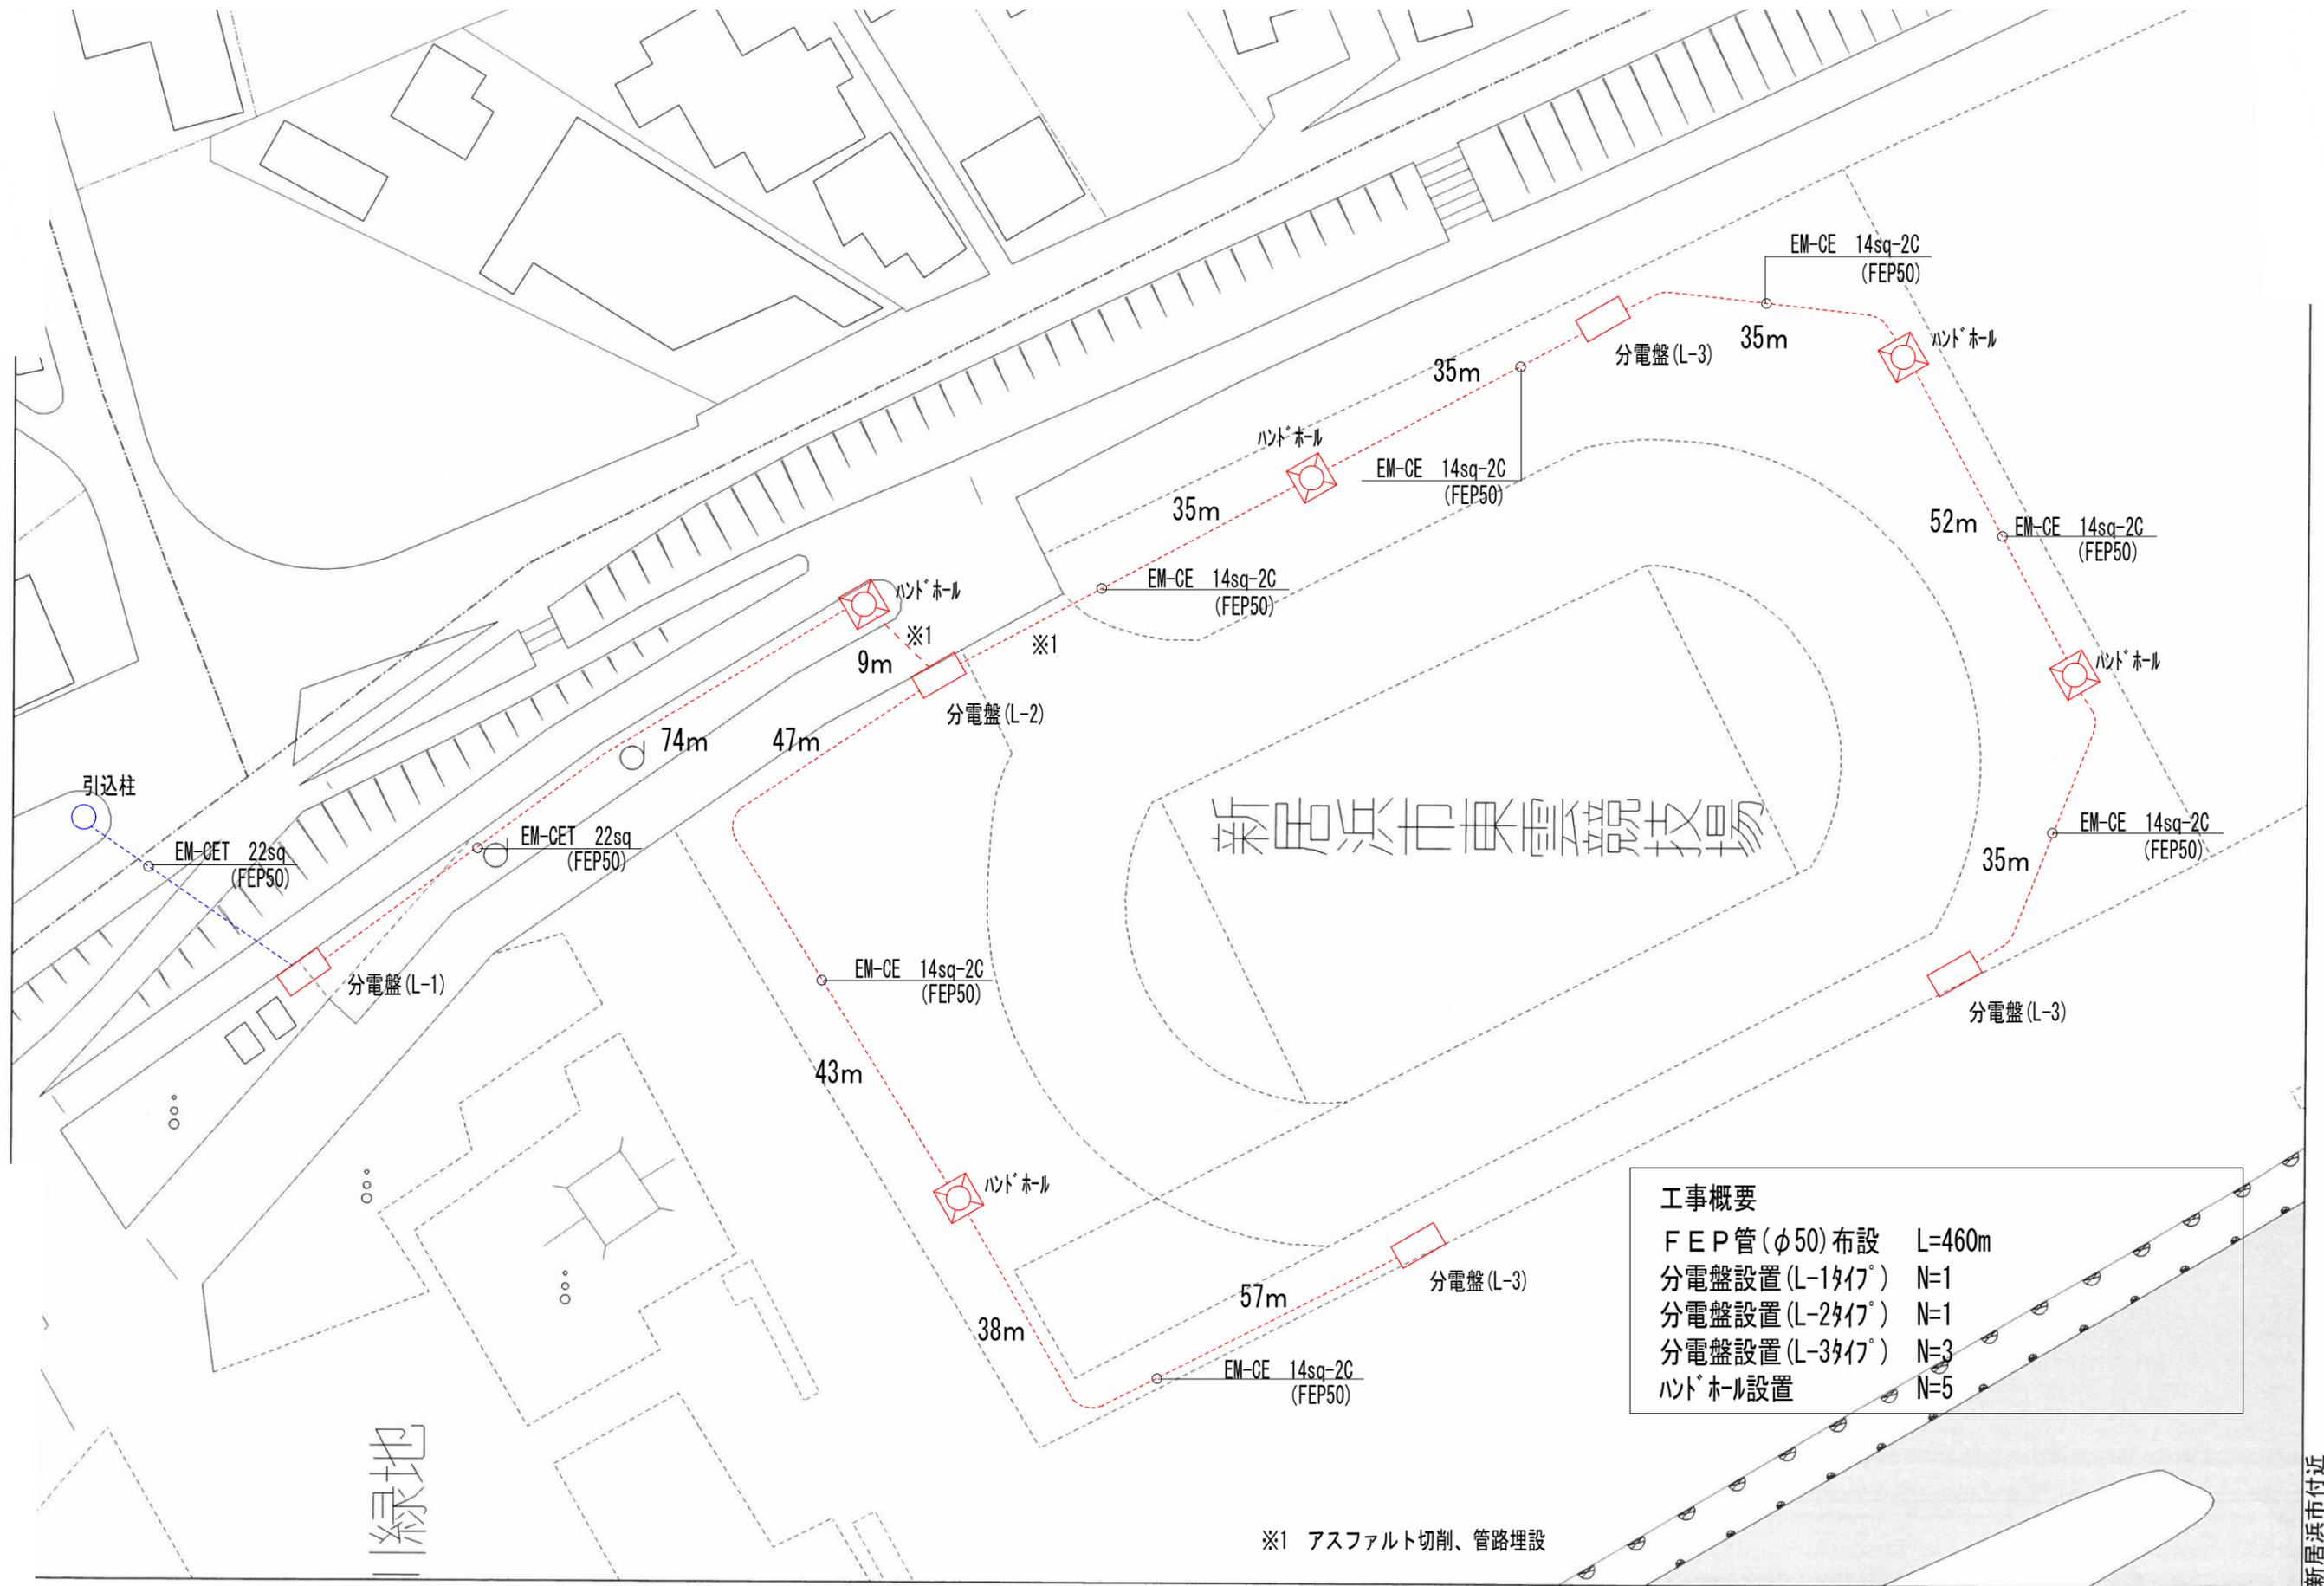

件名 東雲競技場電気設備工事

図名 電気設備図

縮尺

新居浜市付近